
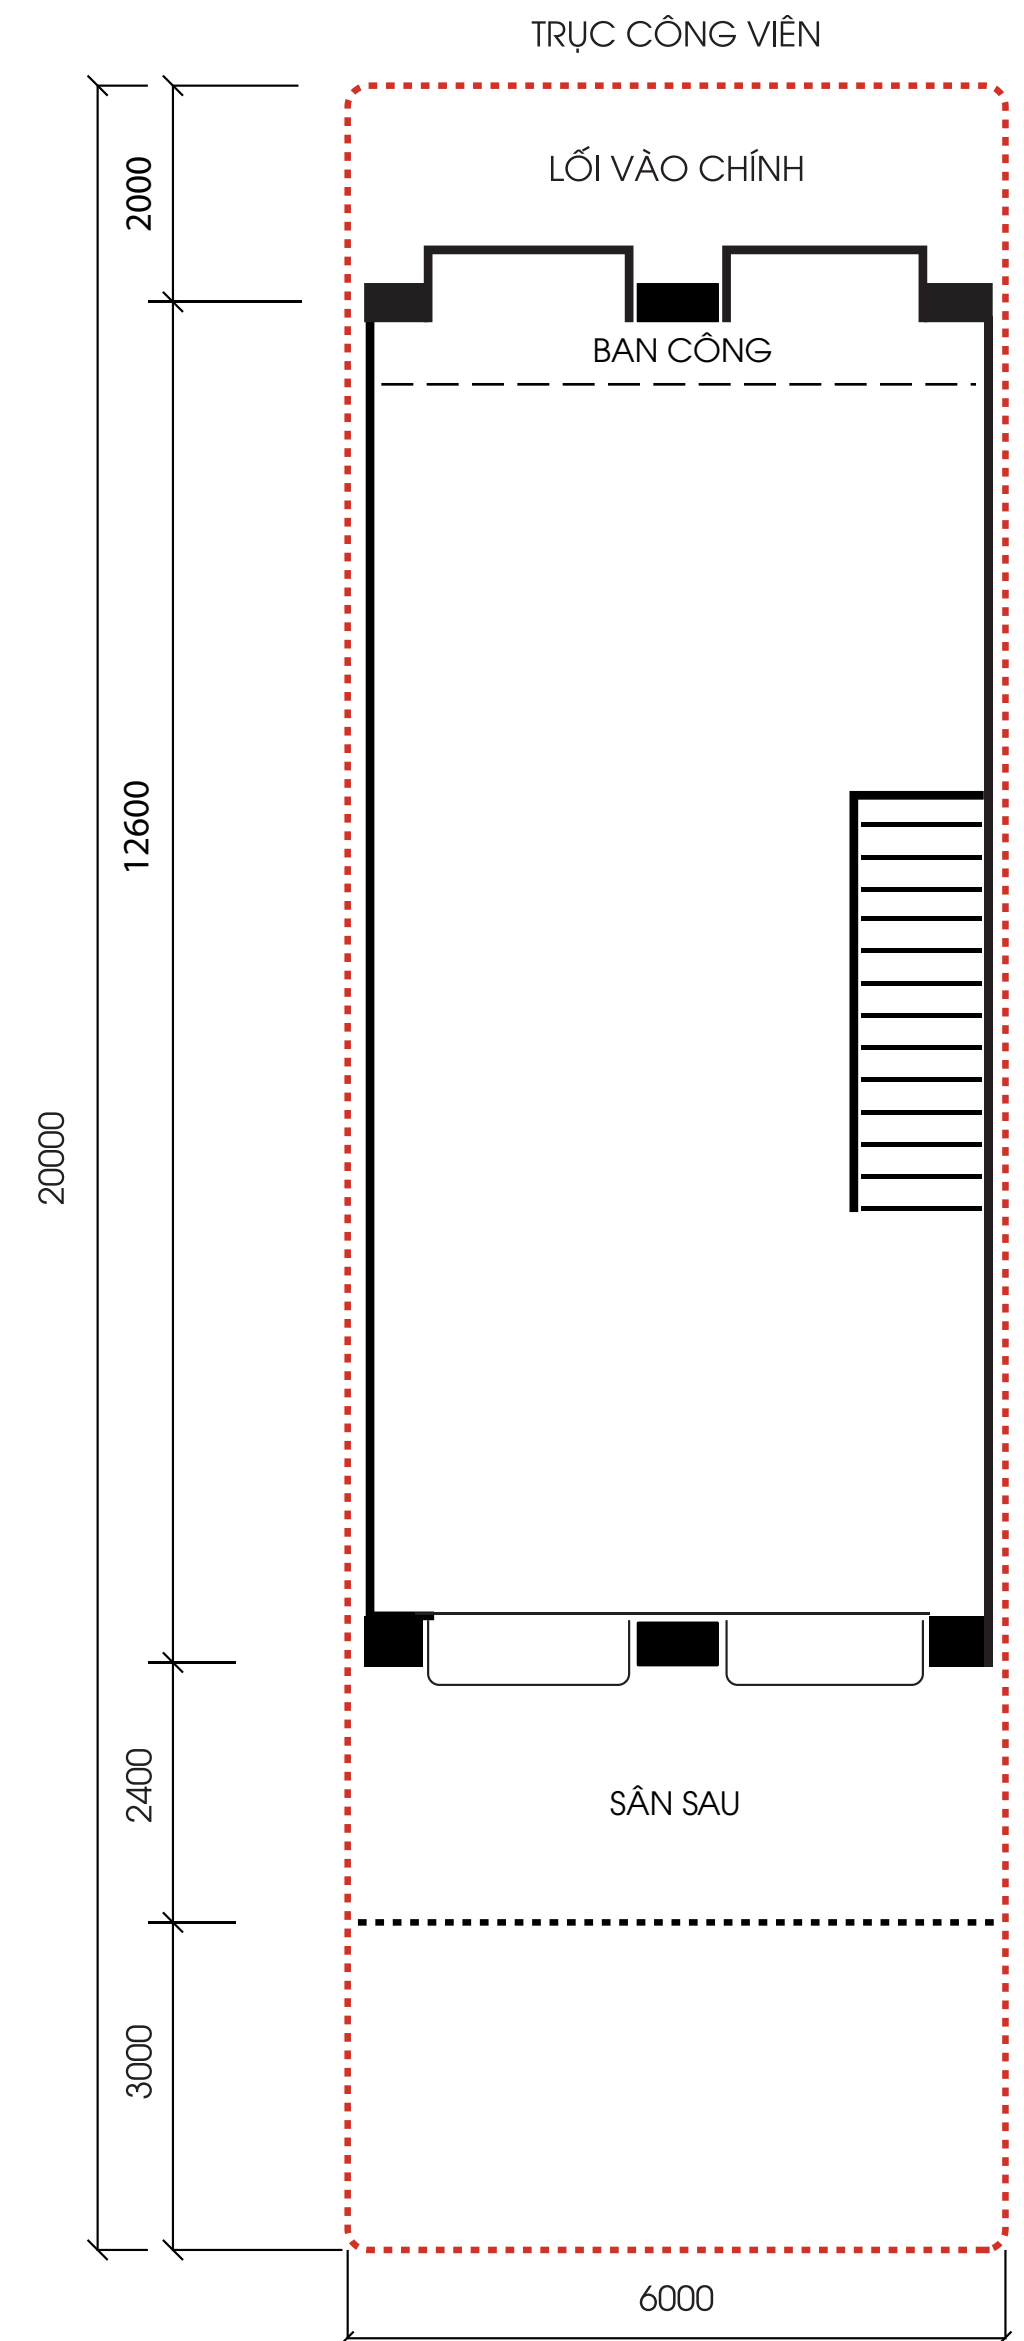
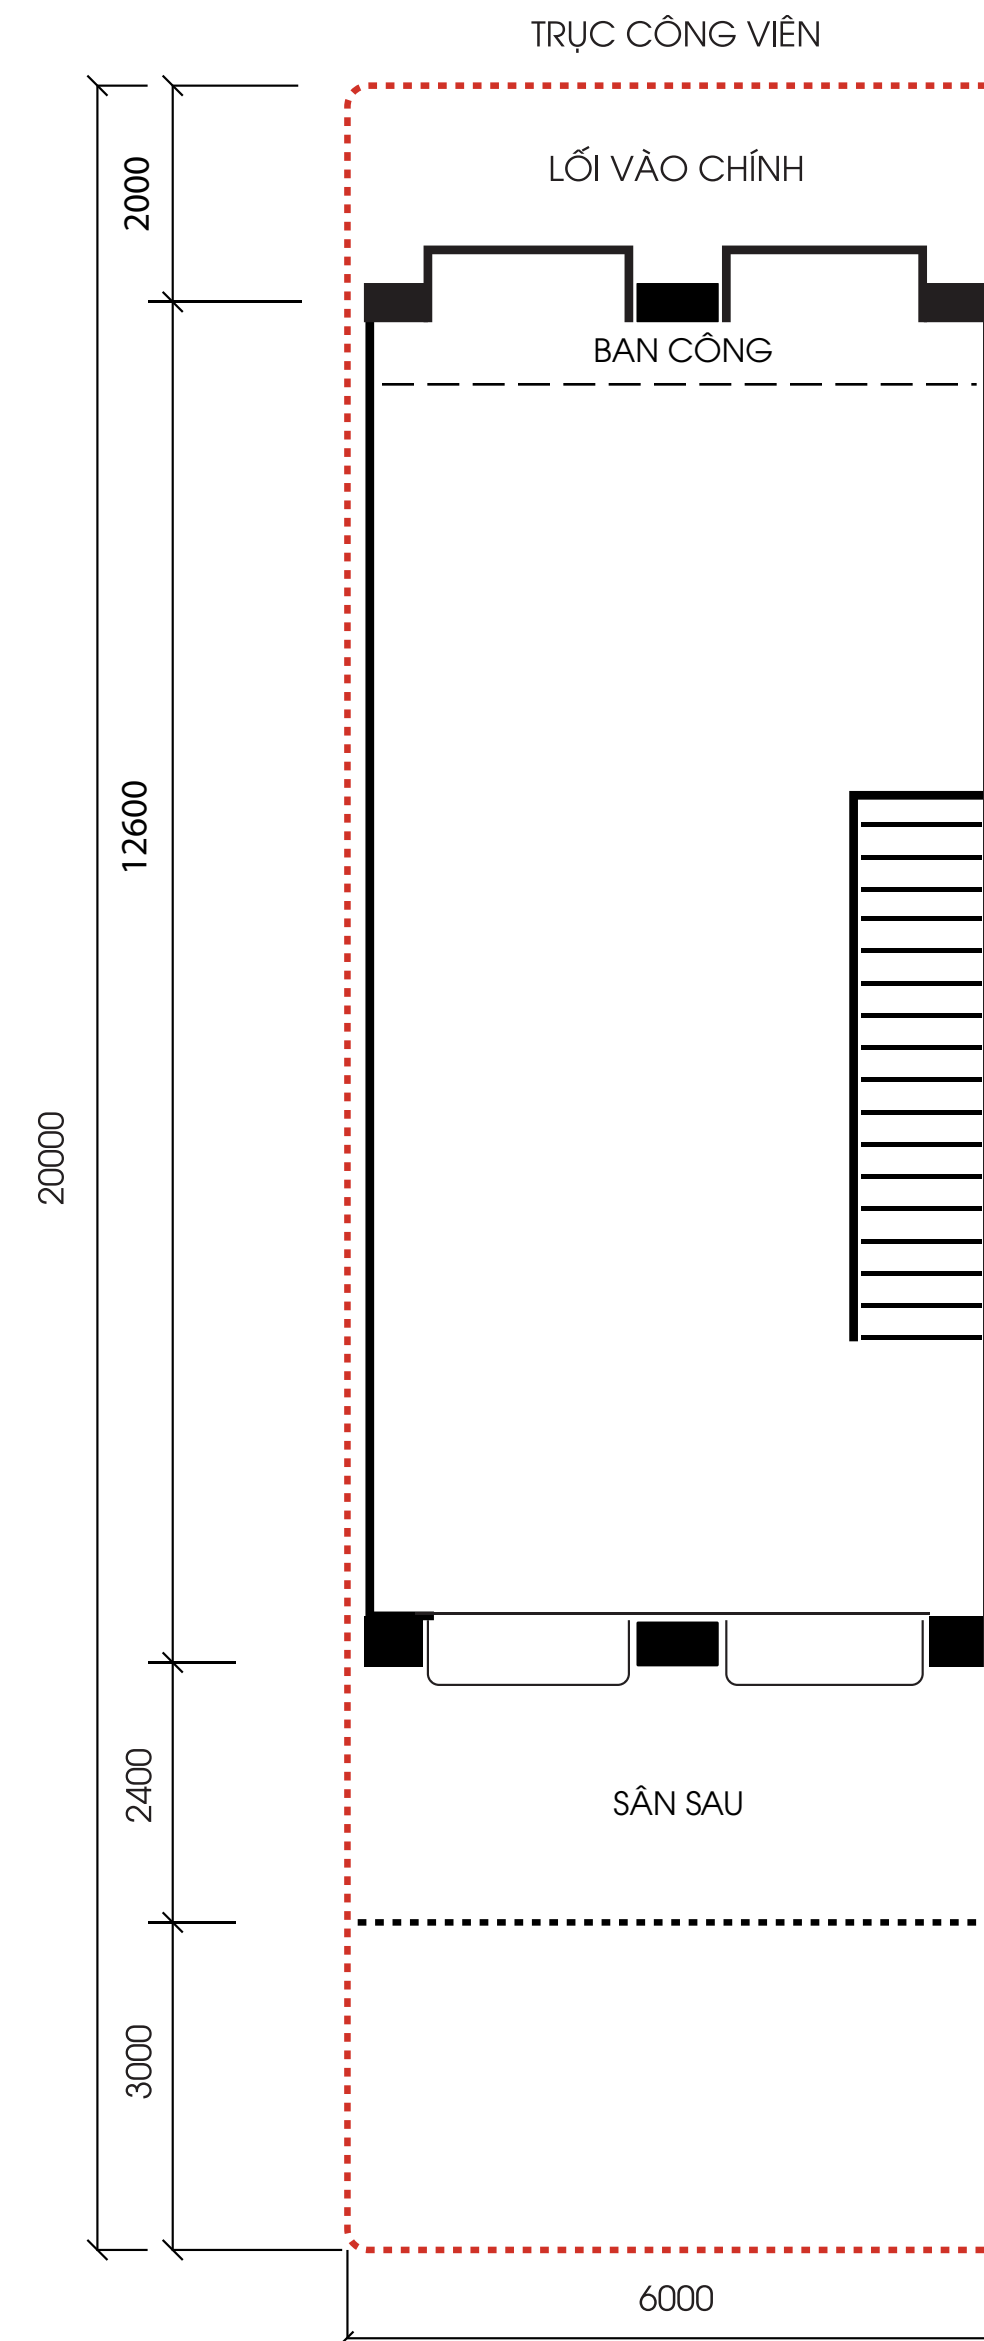


NHÀ PHỐ THƯƠNG MẠI

LÔ GIỮA ĐIỂN HÌNH

- TỔNG DIỆN TÍCH ĐẤT 6X20
- TỔNG DIỆN TÍCH SÀN SỬ DỤNG 230m²

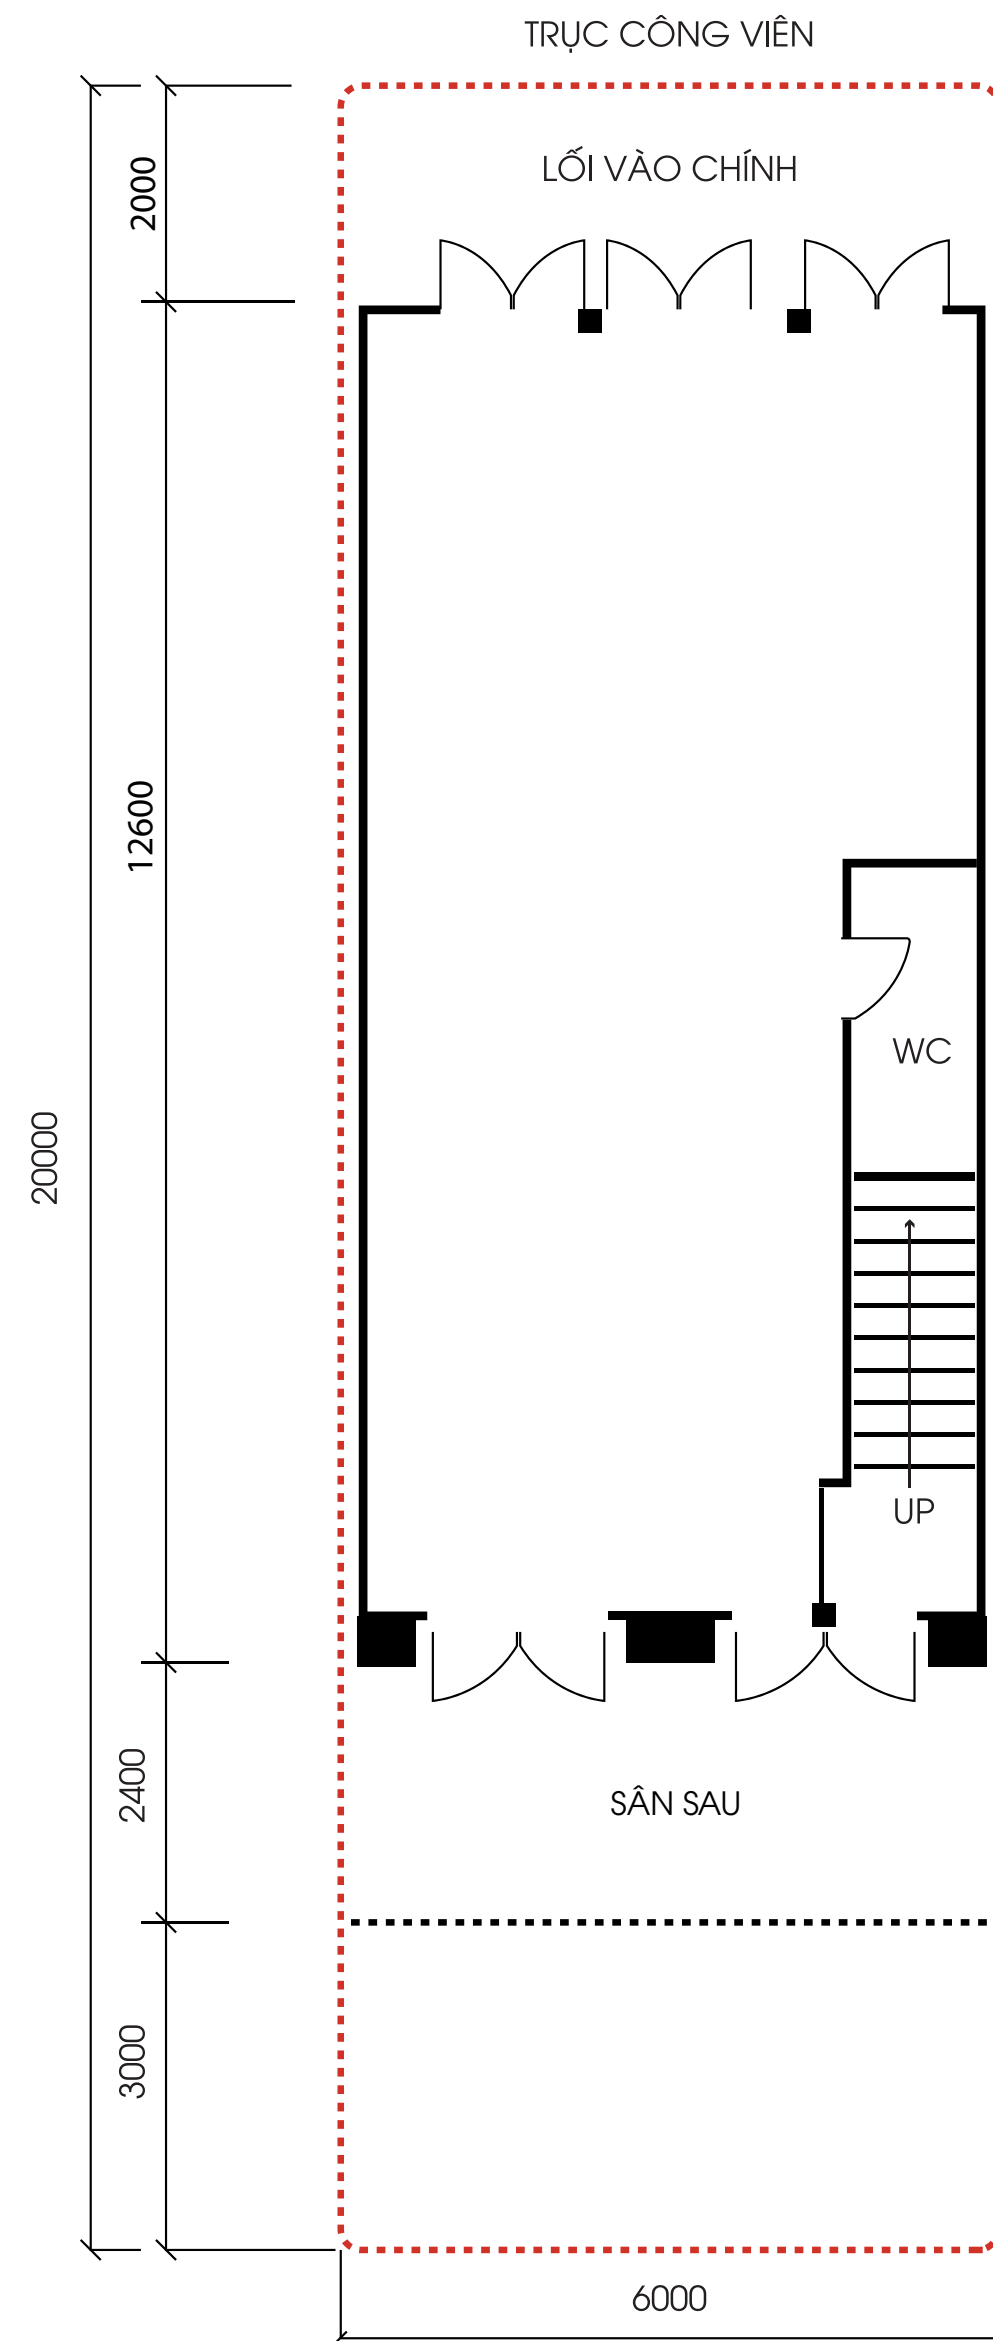

NHÀ PHỐ THƯƠNG MẠI

CĂN GÓC

- TỔNG DIỆN TÍCH ĐẤT 9X20
- TỔNG DIỆN TÍCH SÀN SỬ DỤNG 230m²

