


AN CUONG INTERIOR
DESIGN AWARD

Story - telling through your space

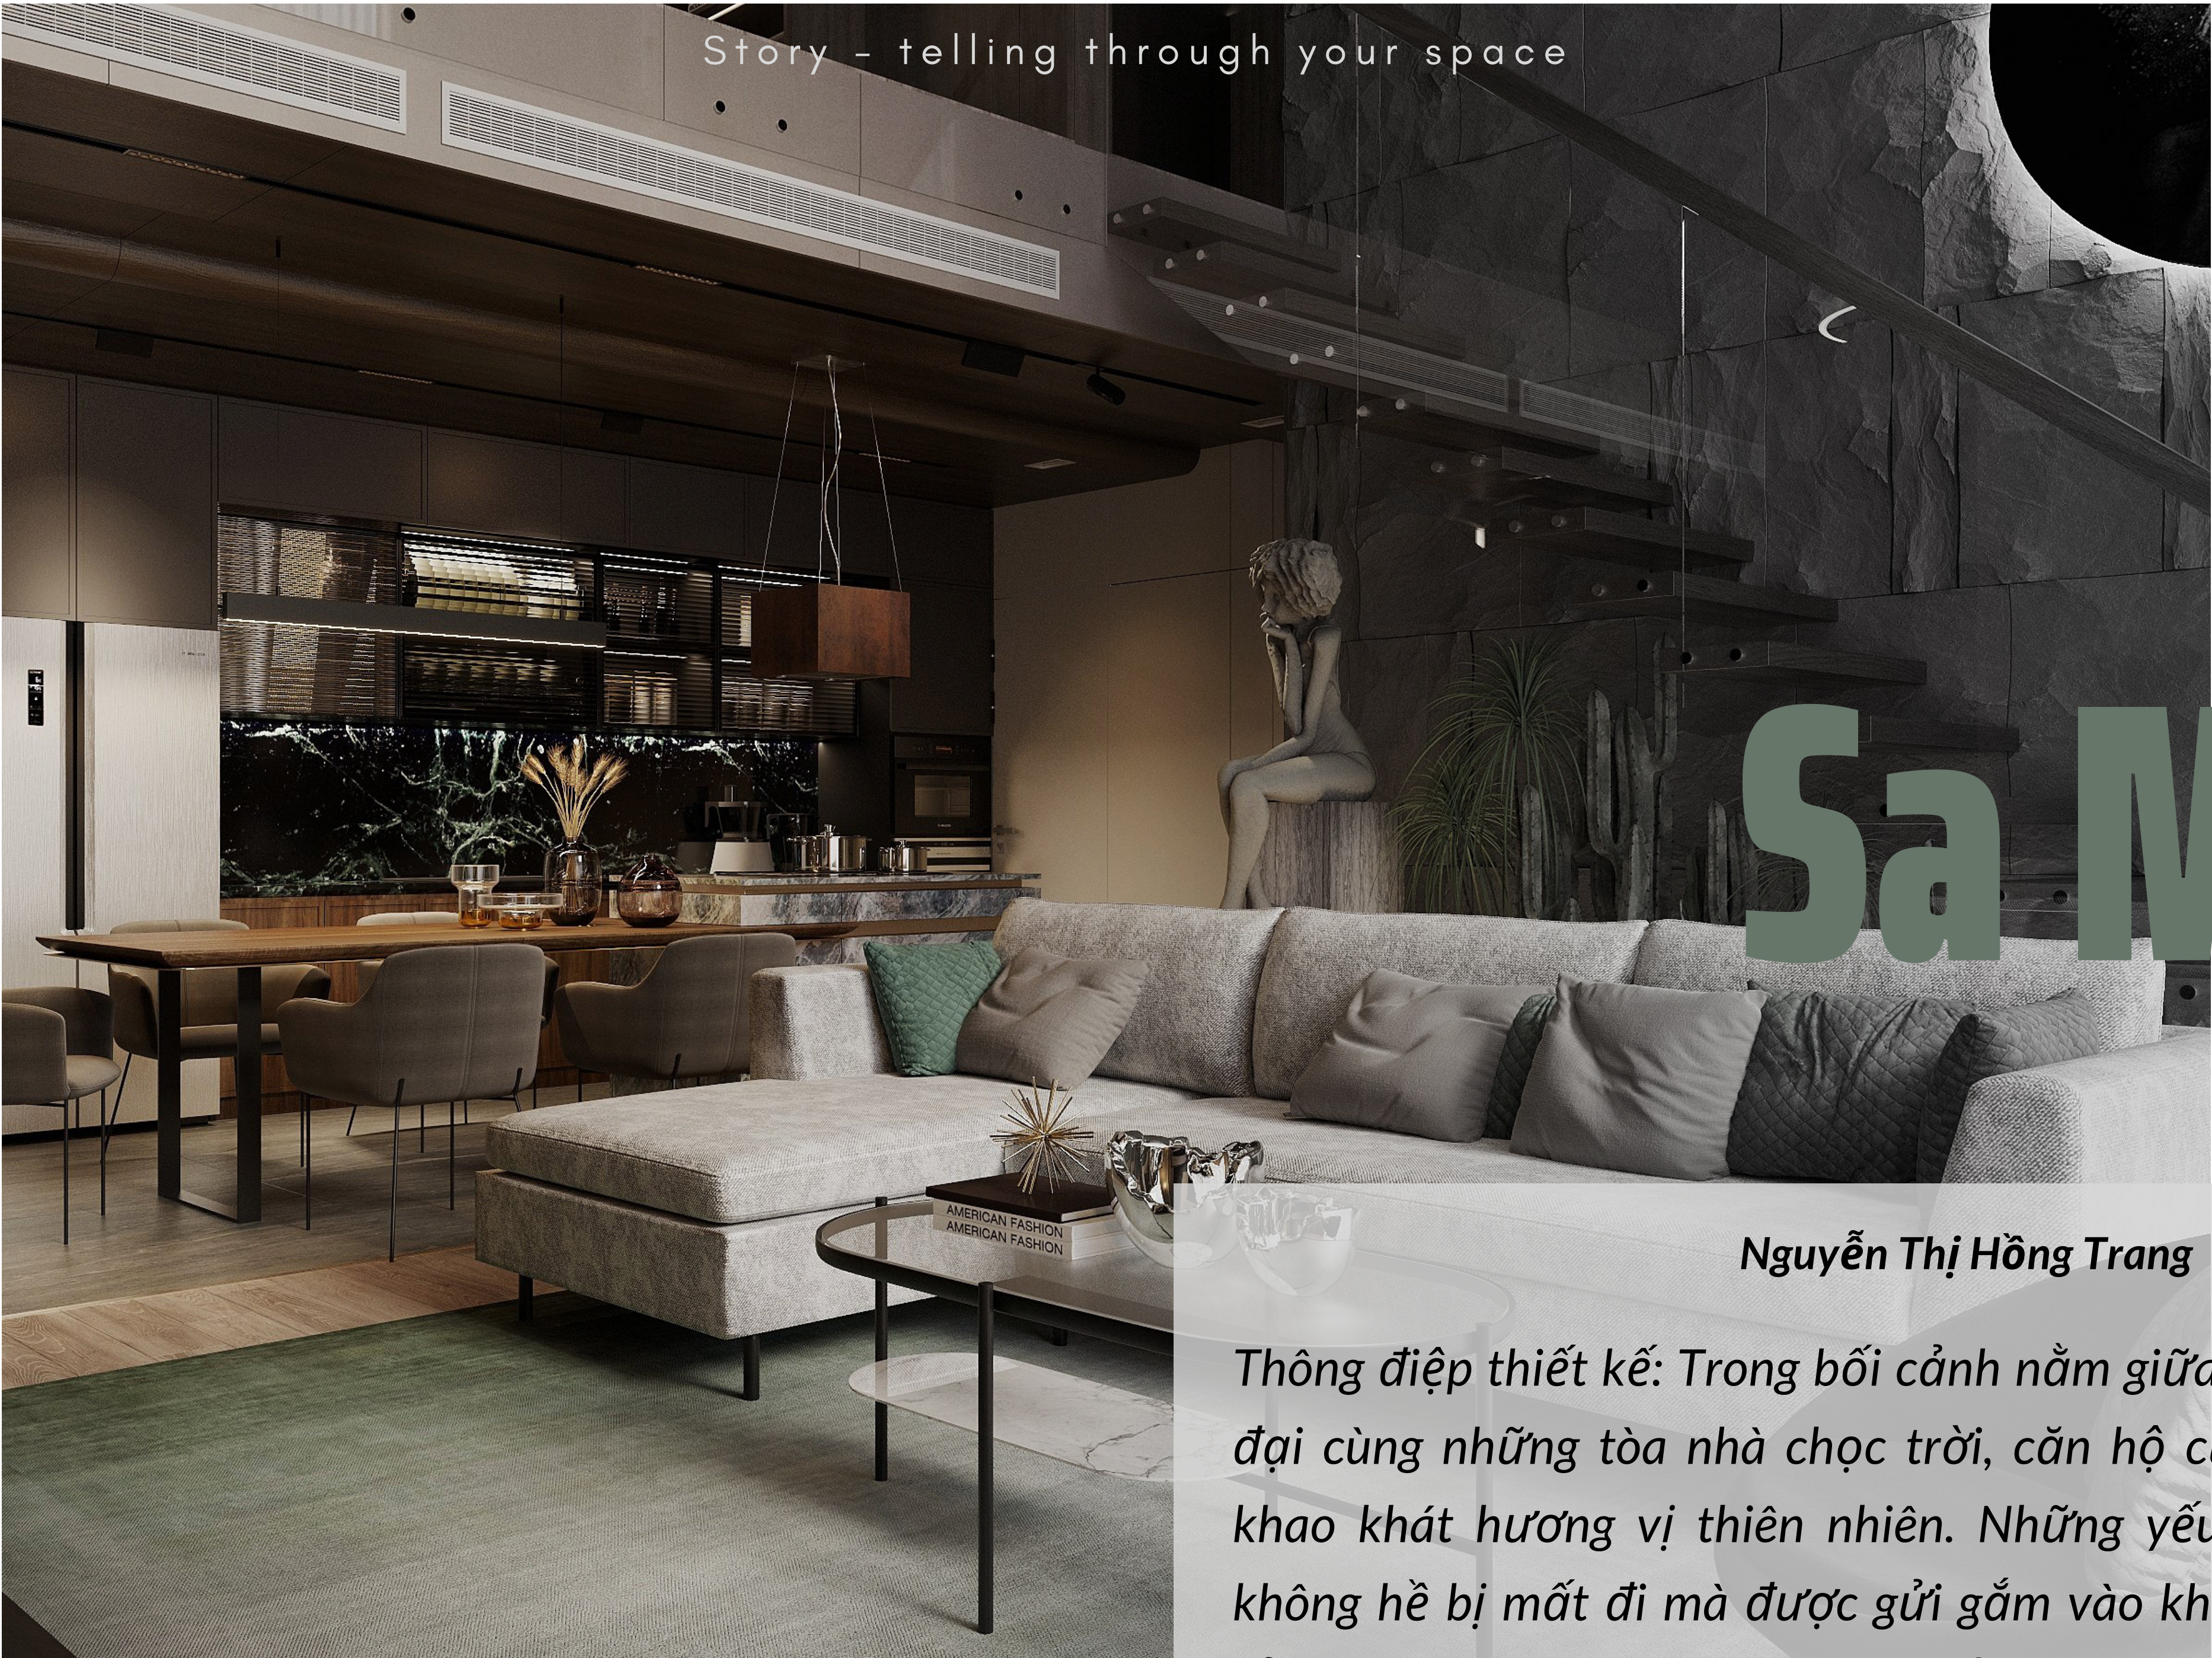


Sa Mộc

Nguyễn Thị Hồng Trang - Doãn Văn Mạnh

Thông điệp thiết kế: Trong bối cảnh nằm giữa thành phố hiện đại cùng những tòa nhà chọc trời, căn hộ của mỗi gia đình khao khát hương vị thiên nhiên. Những yếu tố thiên nhiên không hề bị mất đi mà được gửi gắm vào không gian, truyền tải ngôn ngữ qua đường nét, khối hình và chất cảm từ các mảng vật liệu rõ ràng kết hợp với nhau. Tổ ấm dù nhỏ hay to đều là nơi ấm áp nhất ta muốn được sống nhất.

MẶT BẰNG BỐ TRÍ
ĐỒ NỘI THẤT

CĂN HỘ DUPLEX INFINITY
vị trí căn hộ: tầng 12 của tòa nhà Infinity
Diện tích: tầng dưới 146.82m2, tầng trên: 132.27m2
Căn hộ hướng Nam

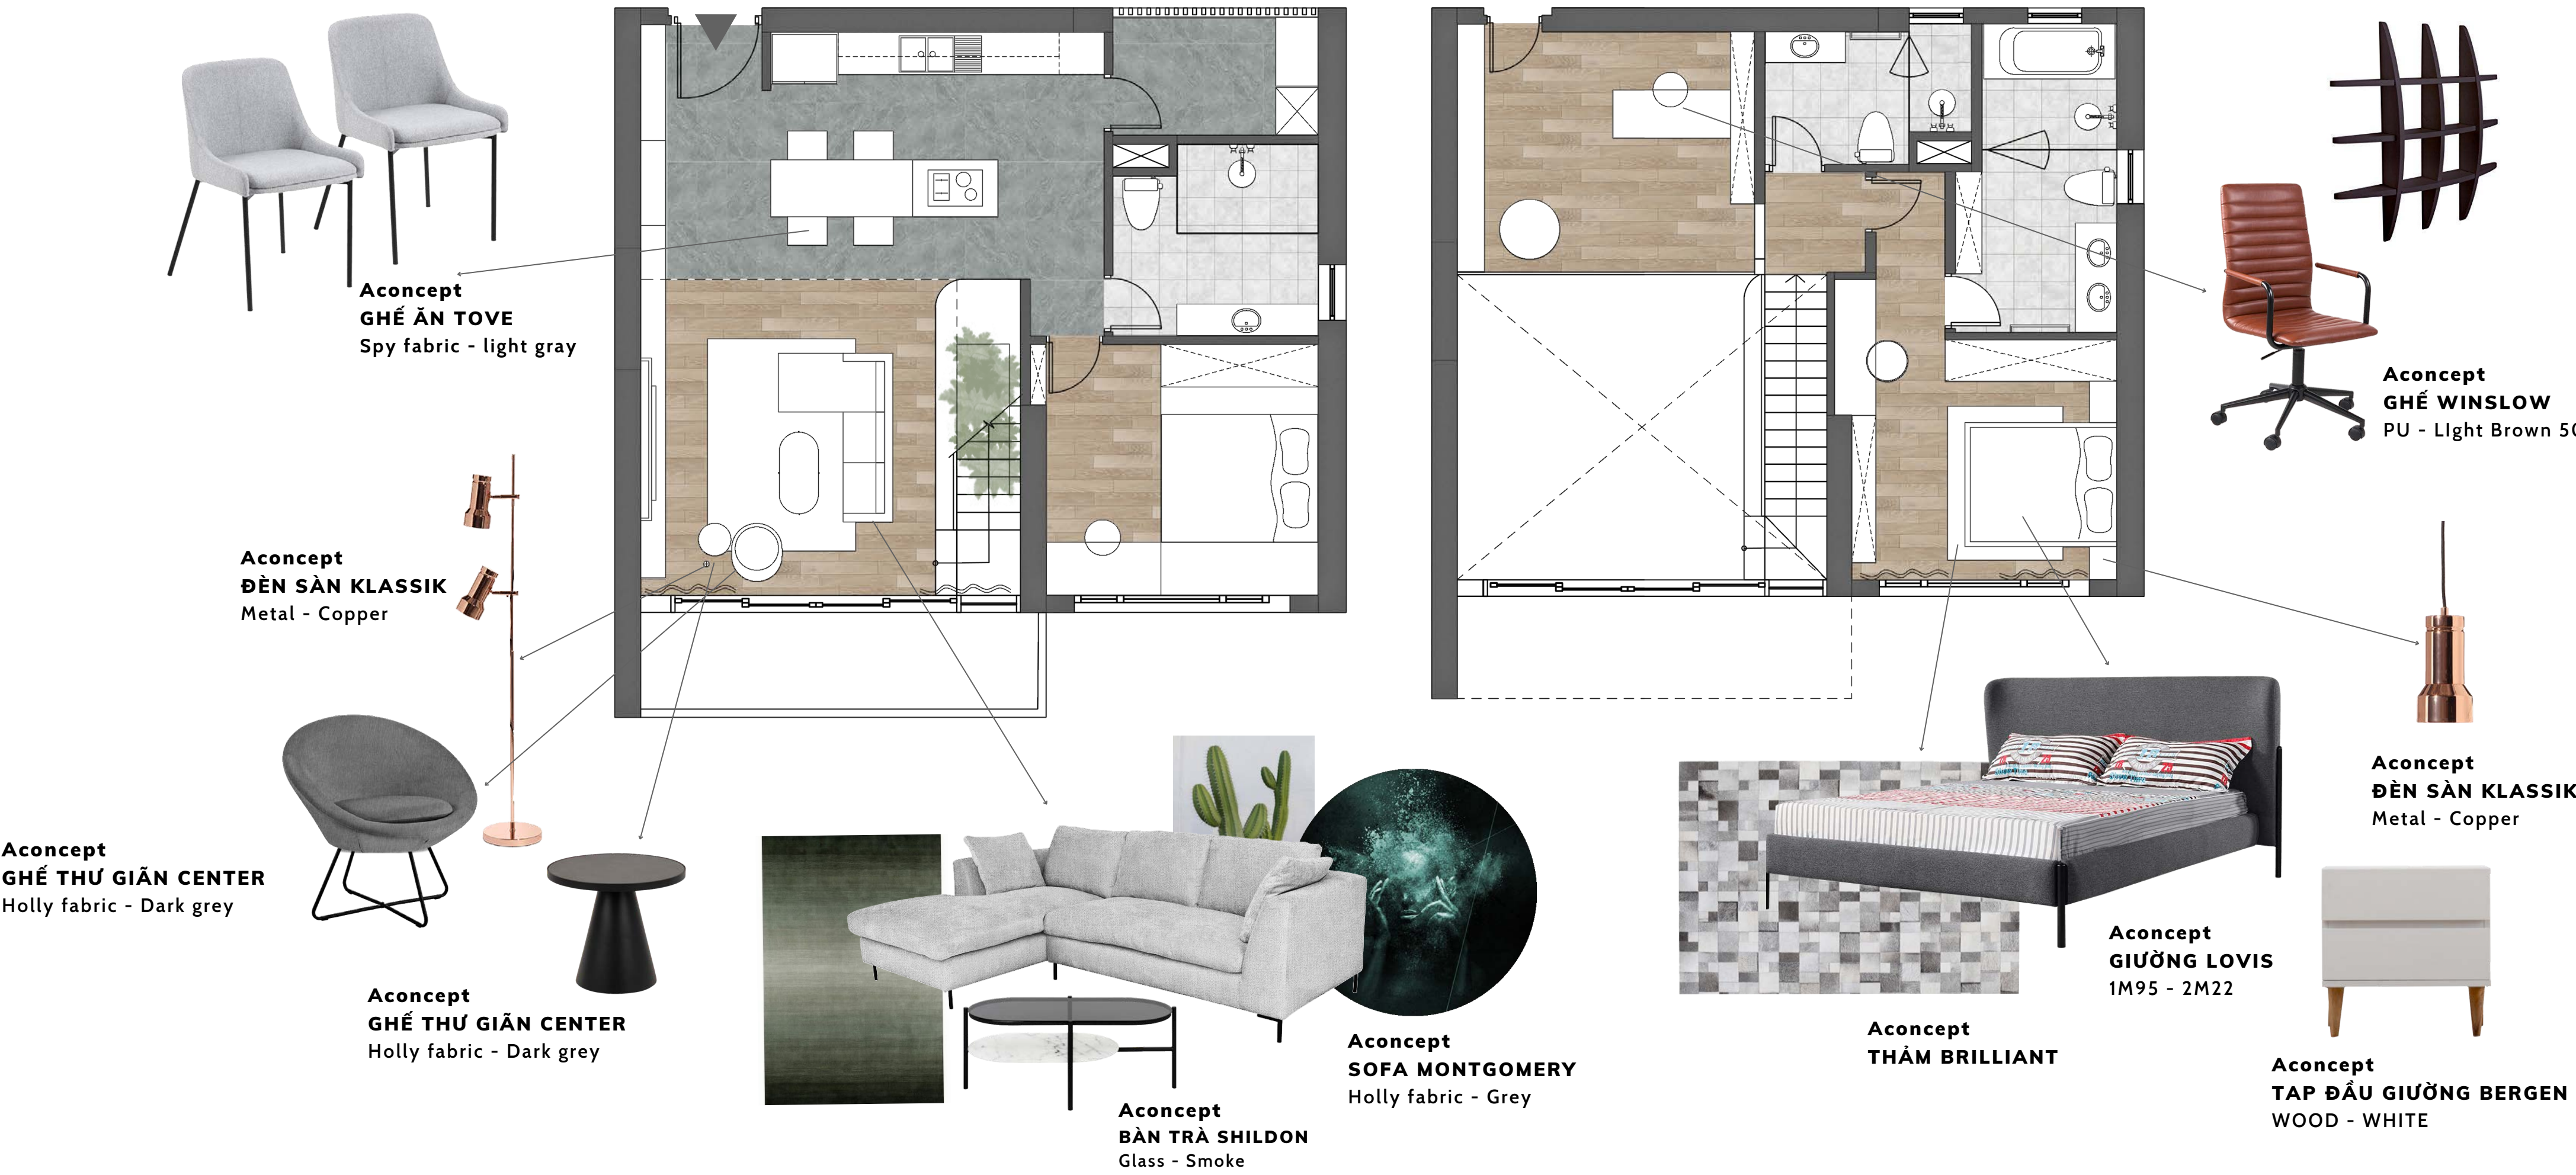


AN CUONG INTERIOR
DESIGN AWARD

Story - telling through your space

Nguyễn Thị Hồng Trang
Doãn Văn Mạnh

MOODBOARD
MATERIOR

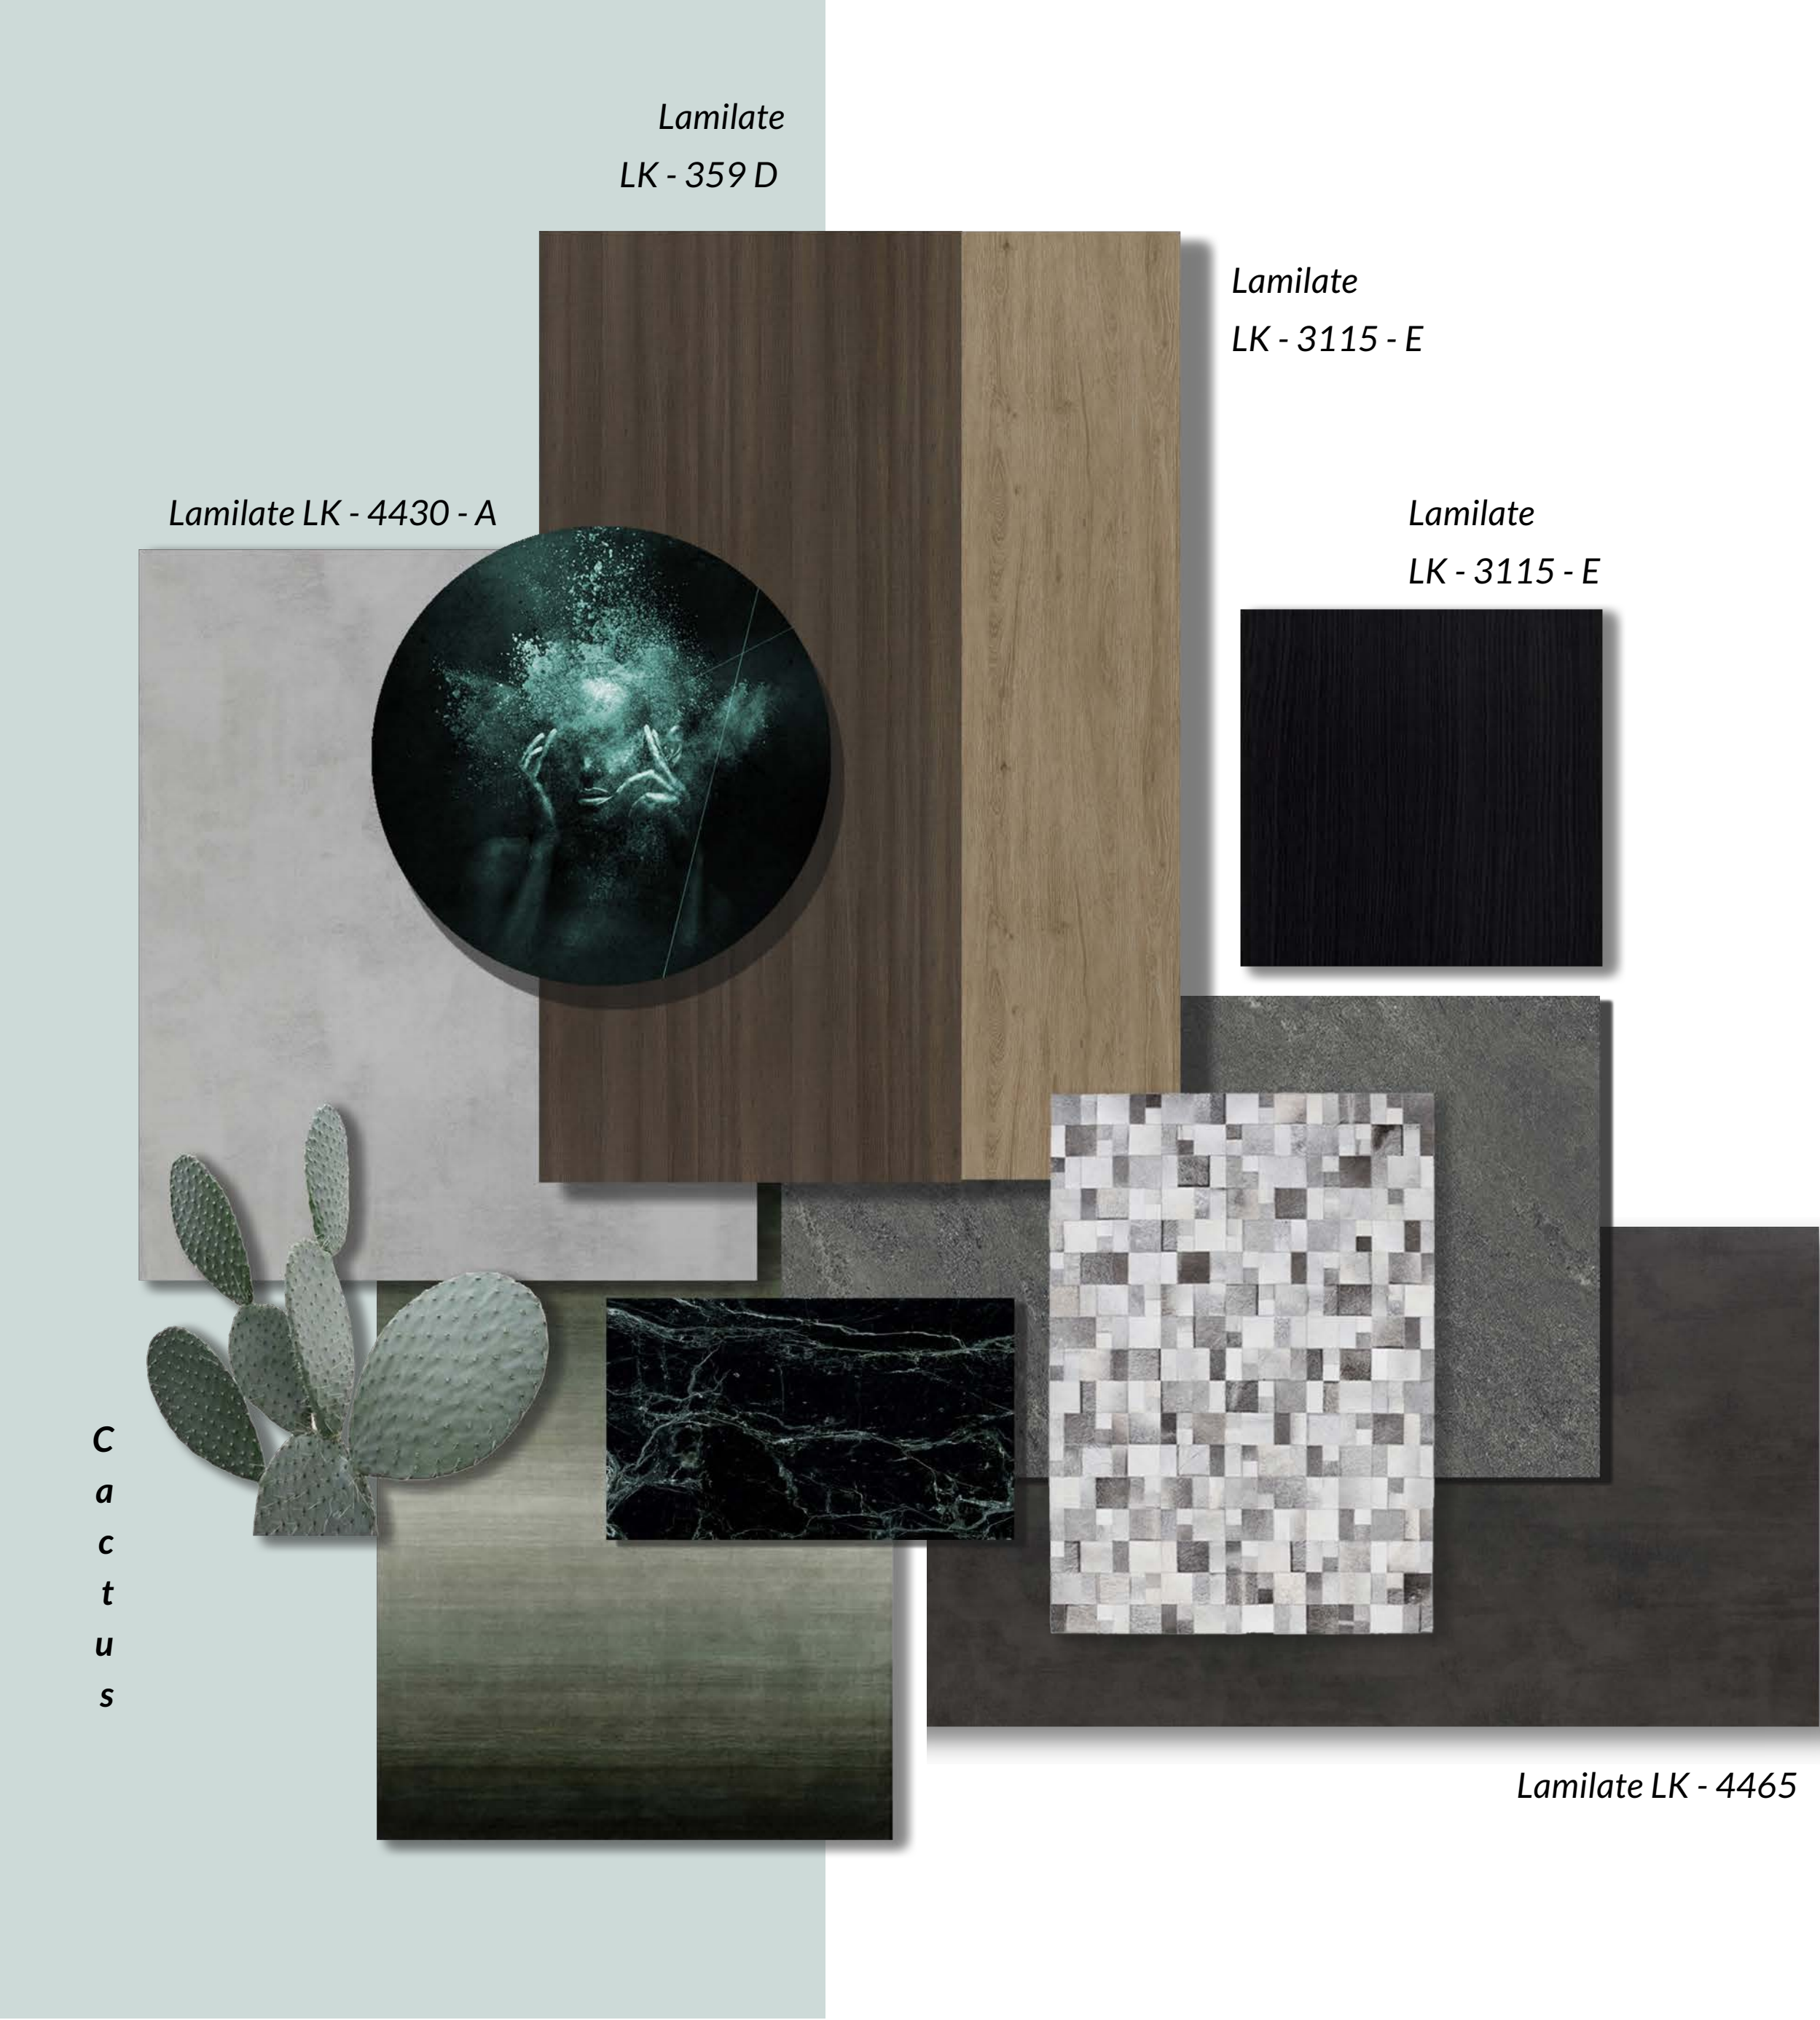

Sa Mộc




INSPIRATION

Nguồn cảm hứng từ sa mạc hóa cần cồng cùng với sự sống mãnh liệt của xương rồng, như chính sức sống của căn nhà giữa lòng thành phố. Mộc mạc hiện lên nét đẹp tự nhiên qua từng đường vân gỗ, mát mẻ của gạch, của gỗ giả đá. Căn nhà hiện lên sự mát mẻ bao trùm bởi thiên nhiên


MẶT CẮT



Sự kết hợp các mảng vật liệu cùng các đường giao cắt kĩ hà tạo nên sự liên kết không gian đồng thời mang hơi thở hiện đại. Các mảng vật liệu mang sắc thái của thiên nhiên như hang động đầy sự hoang dã kết hợp với ánh sáng mang sắc ấm cho ngôi nhà.

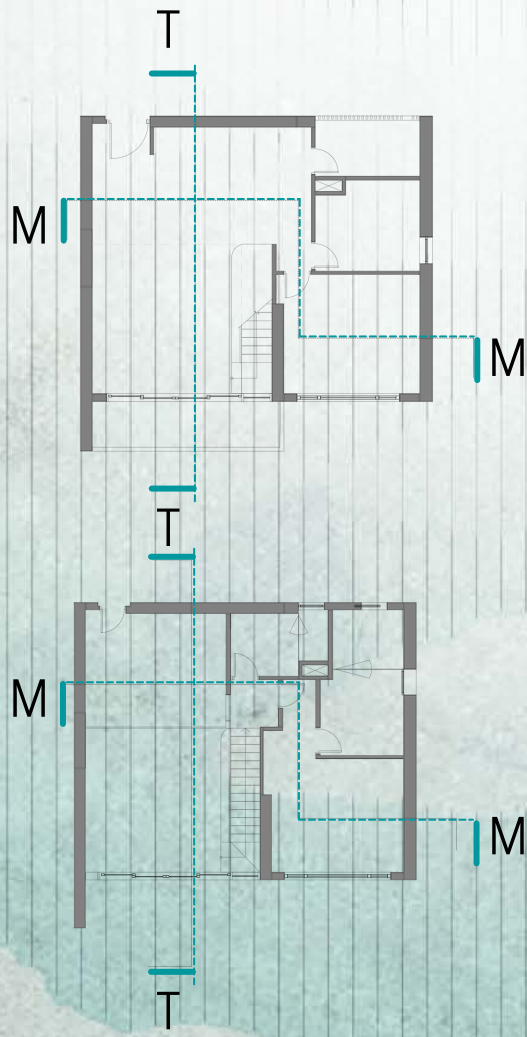

MẶT CẮT M-M

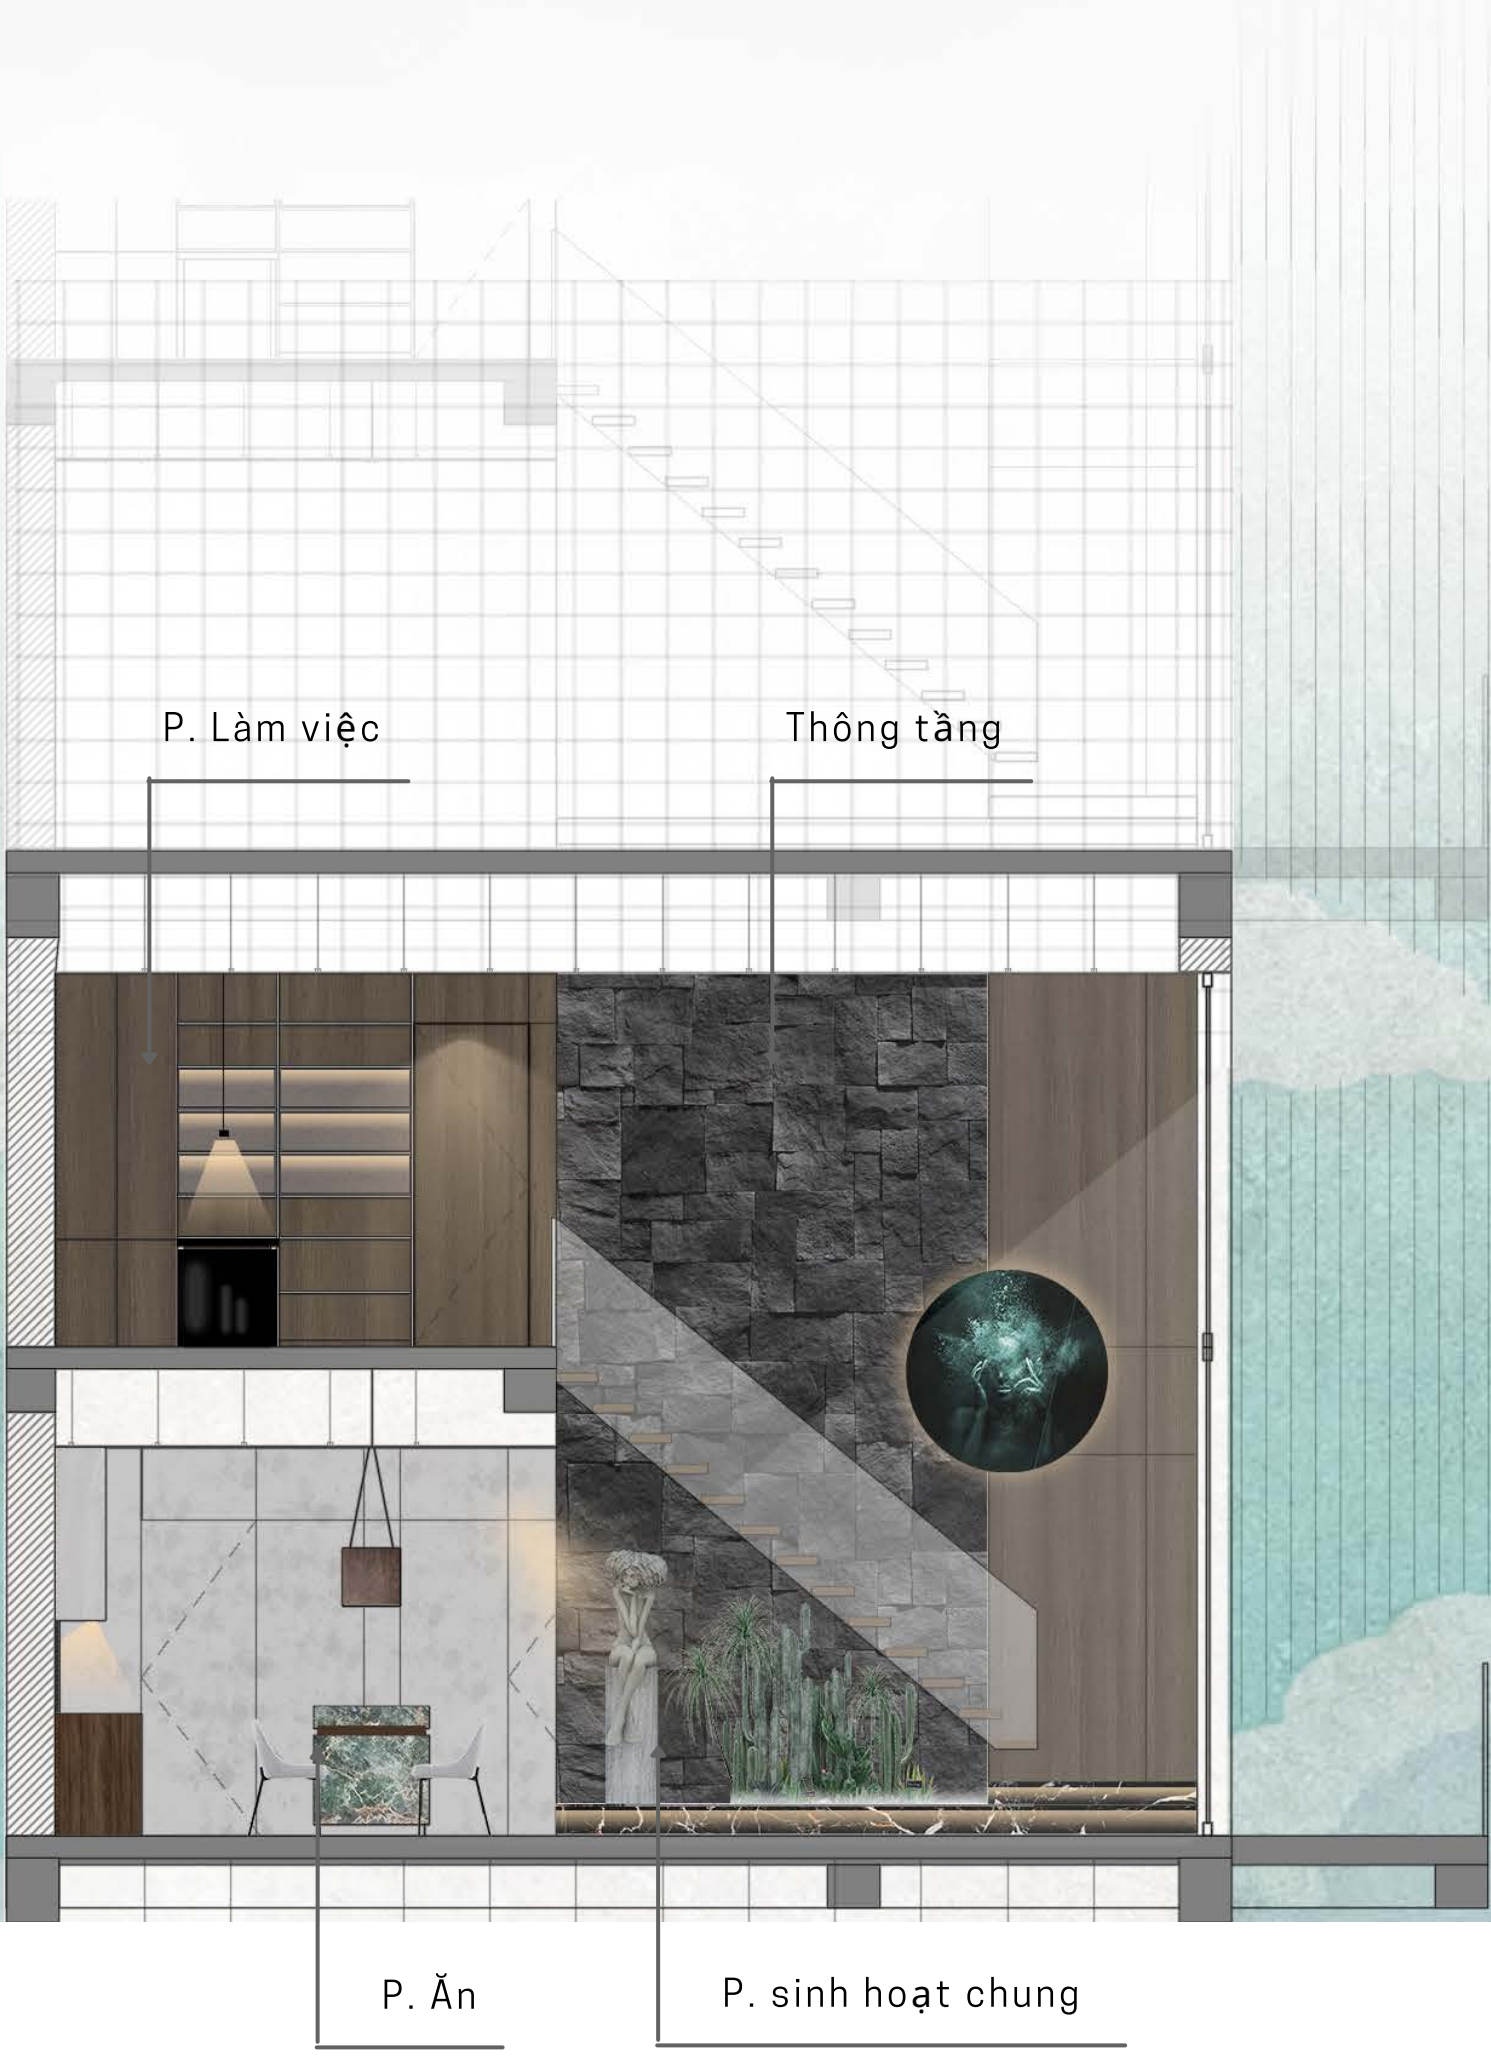

MẶT CẮT T-T



AN CUONG INTERIOR
DESIGN AWARD

Story - telling through your space

Nguyễn Thị Hồng Trang

Doãn Văn Mạnh

Sa Mộc

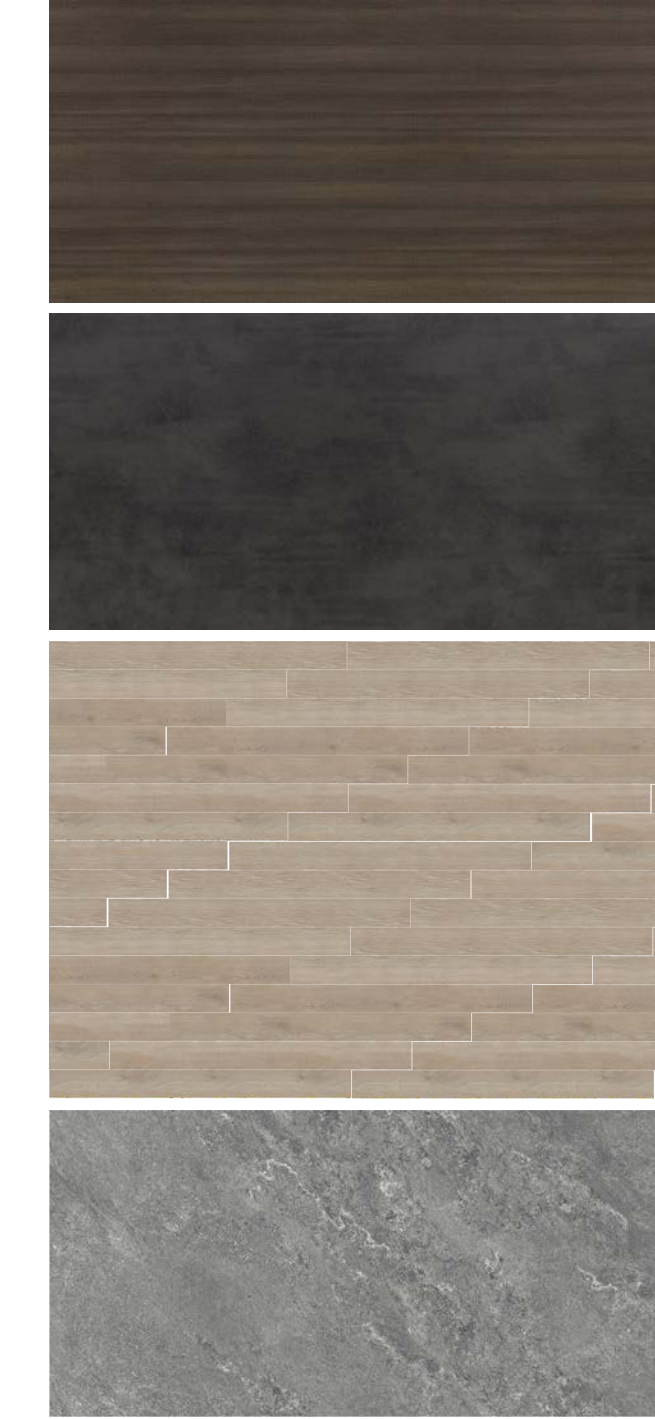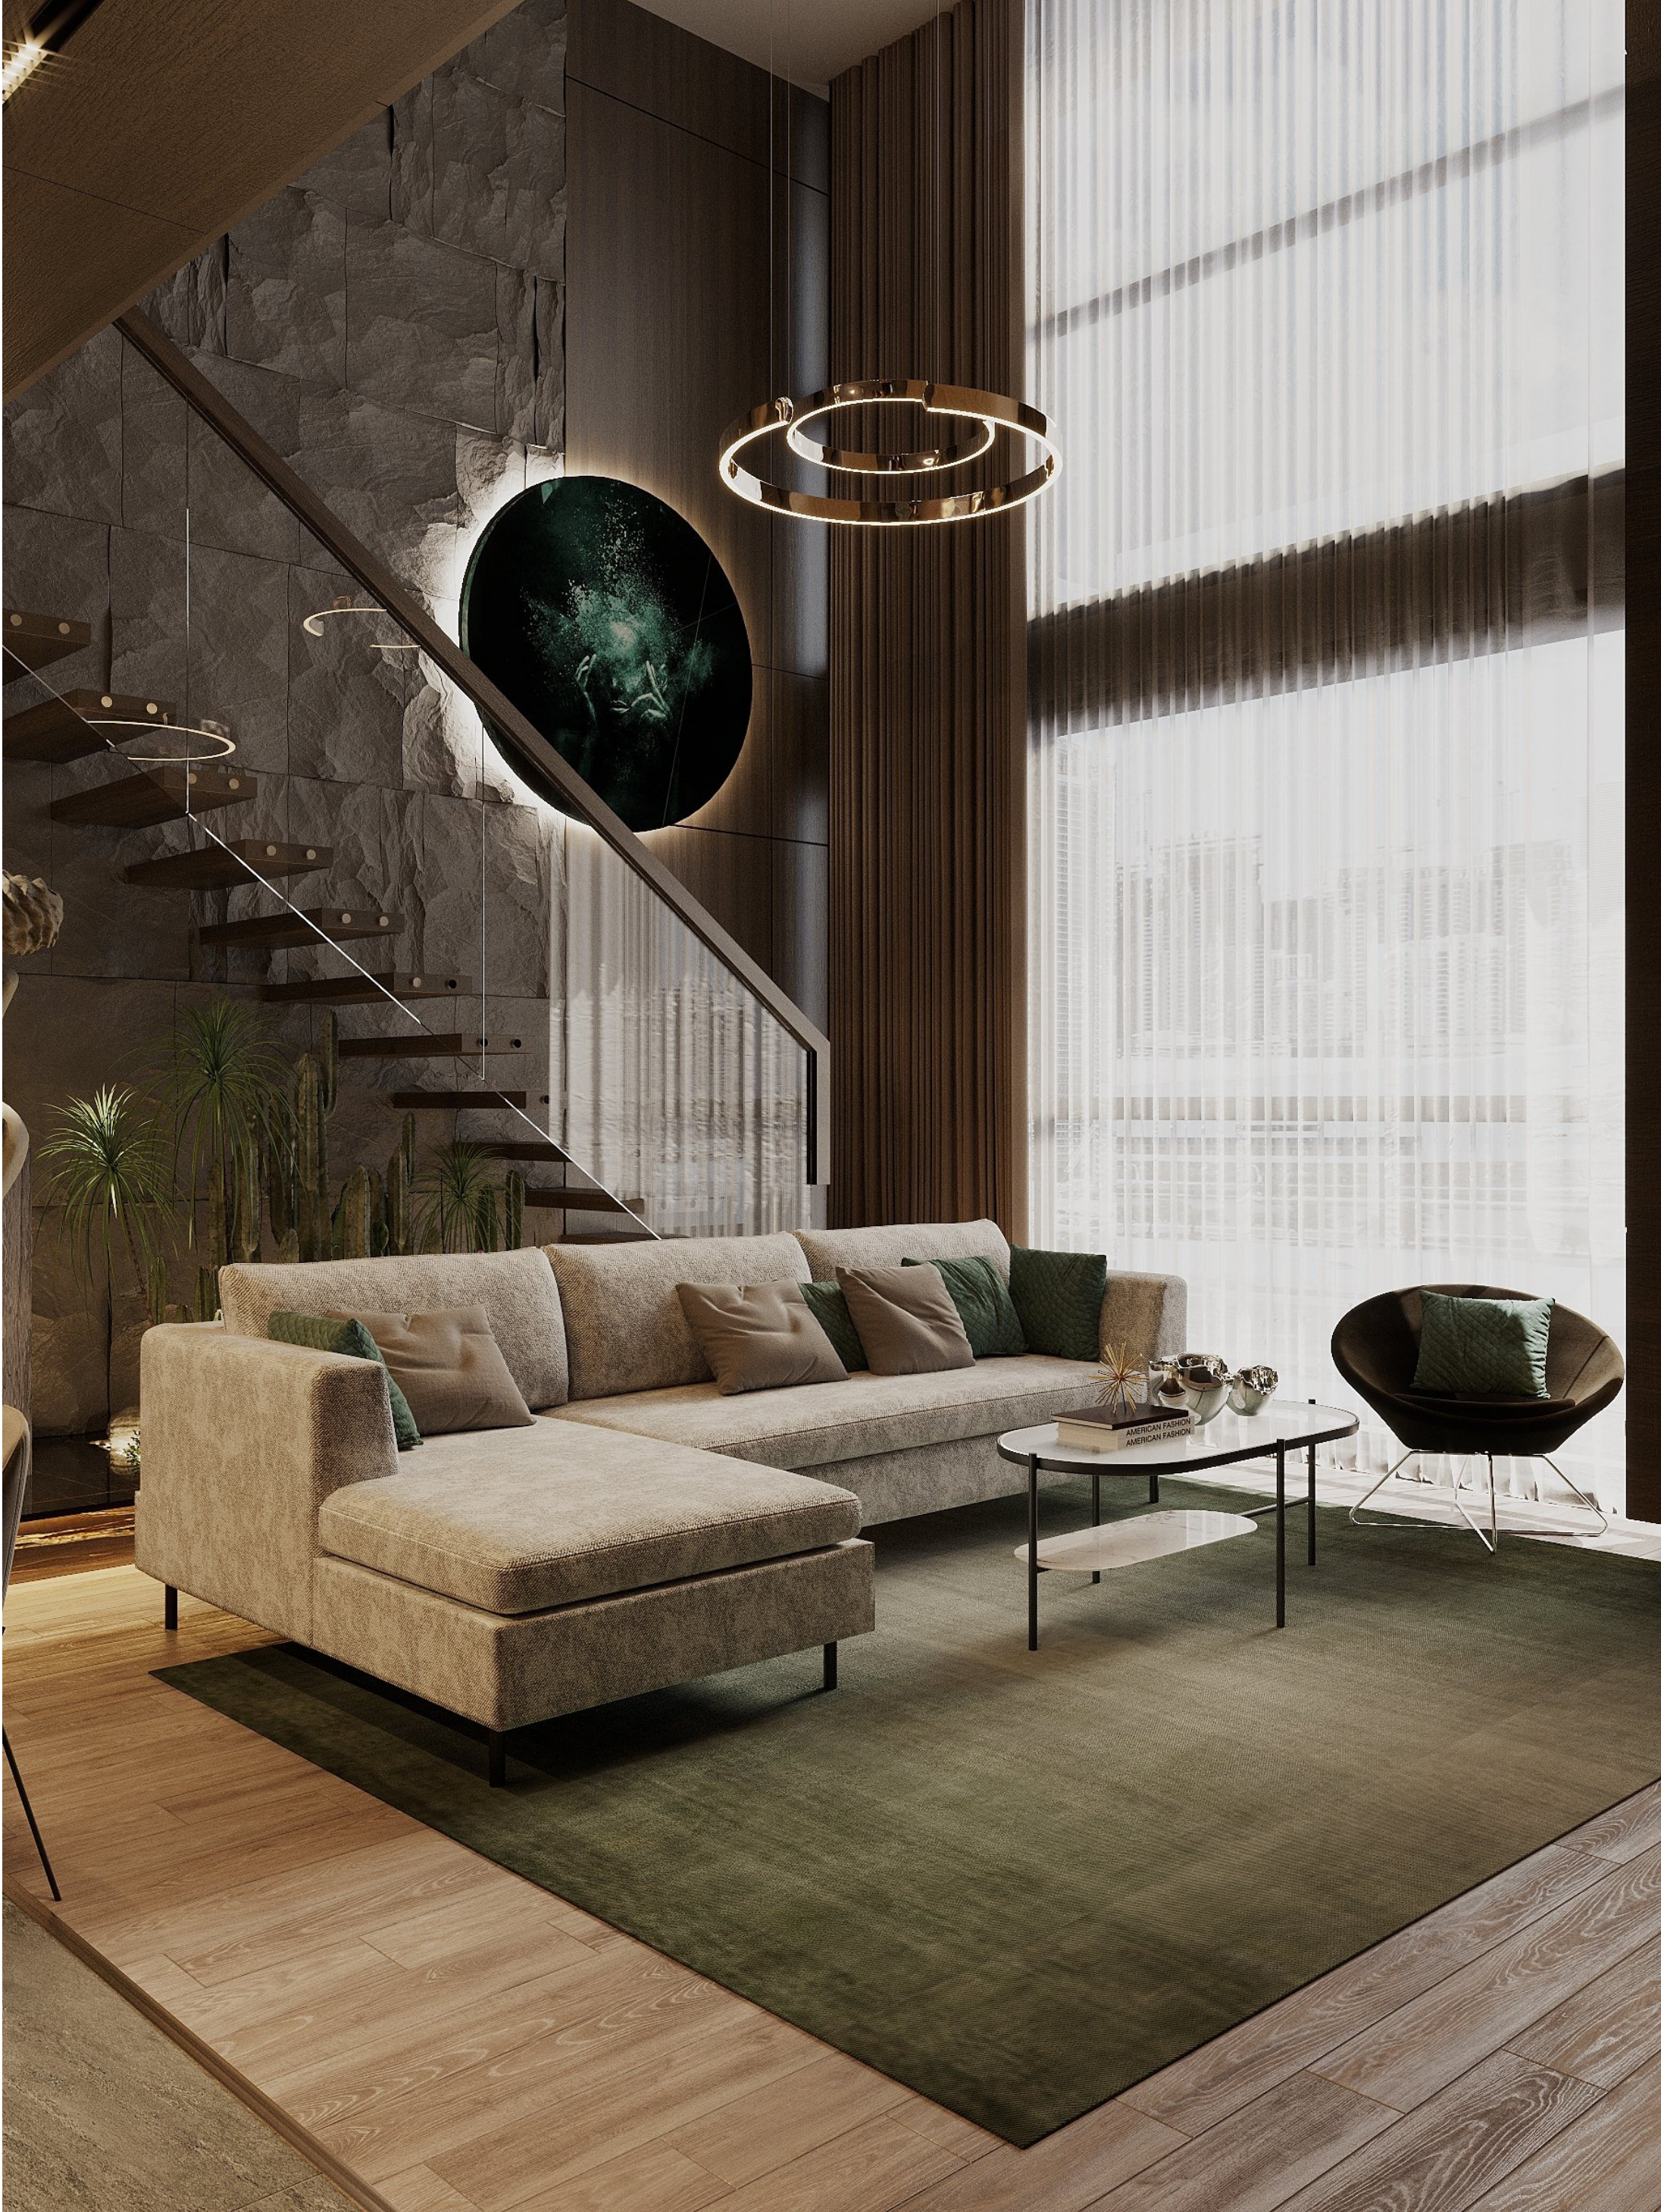

Vật liệu chính
Vật liệu chính
Sàn gỗ An Cường
AC - 4014 RL
Gạch ốp
ốp tường
ốp tường






Decor - Cây xanh



ĐÈN KLASSIK

GHẾ THƯ GIÃN CENTER

BÀN SOLI

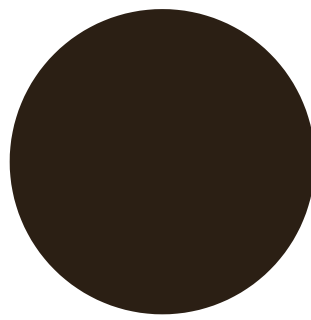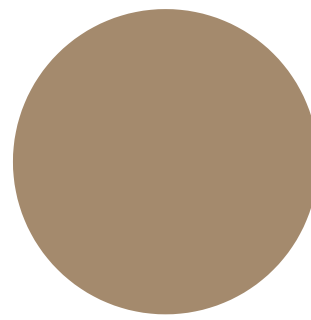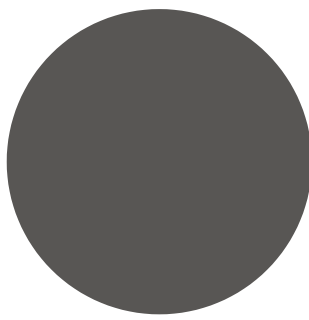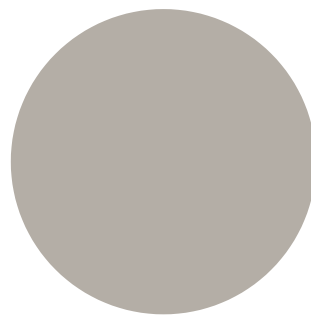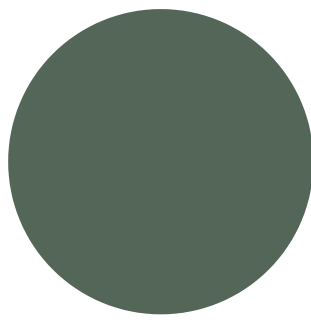

KHÔNG GIAN SINH HOẠT CHUNG

Không gian chủ đạo mang màu sắc nhẹ nhàng của
thiên nhiên nhấn xanh ngọc



BÀN TRÀ SHILDON




SOFA MONTGOMERY

KHÔNG GIAN PHÒNG BẾP






Không gian yêu thích nhất trong ngôi nhà. Sử dụng các thiết bị MALLOCA đảm bảo sự đồng bộ và tiện ích sử dụng. Công năng tam giác hoàn hảo đặt người dùng làm trọng tâm, từ lúc chuẩn bị đến bước sơ chế và cuối cùng thưởng thức món ăn trong không gian mở thoáng đạt.

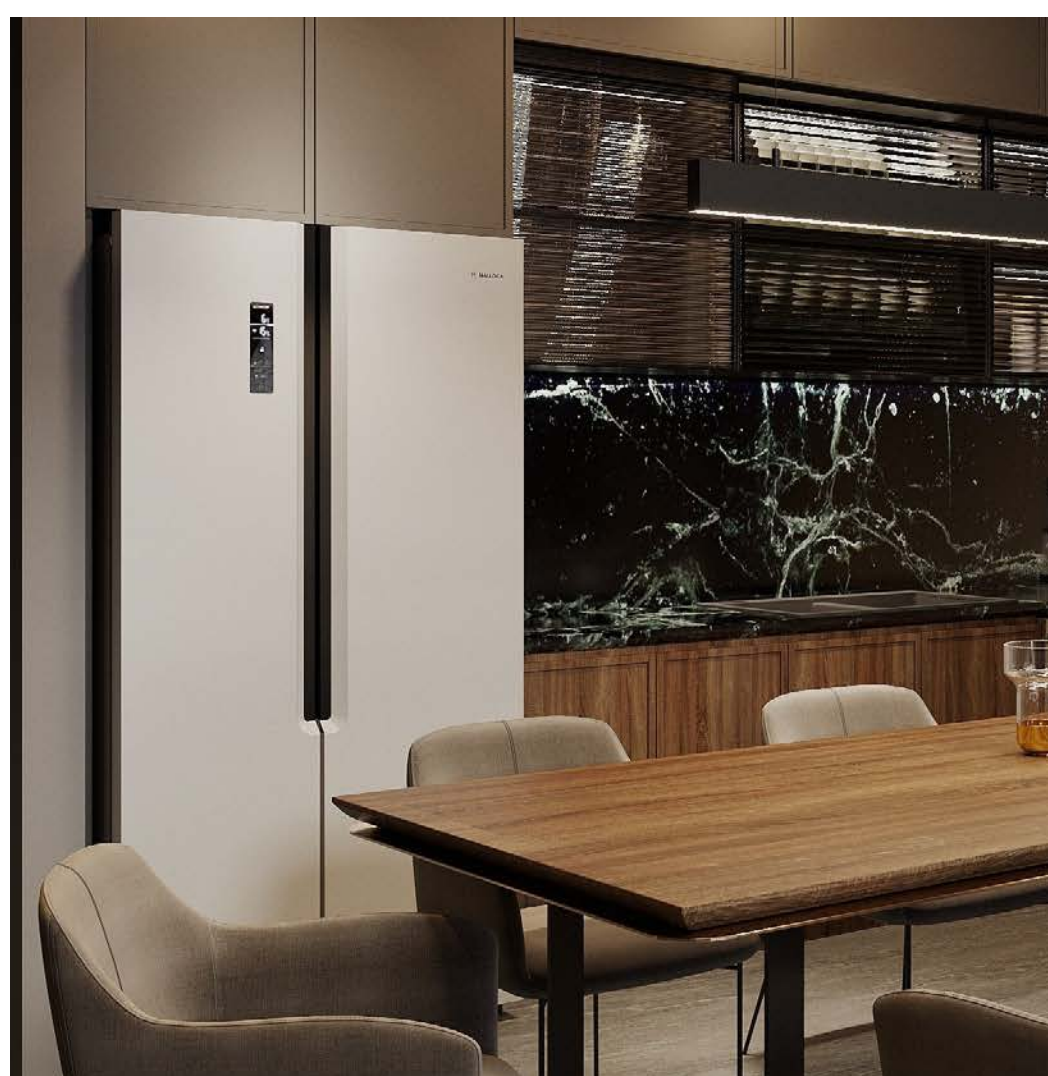

PHÒNG NGỦ

Nơi thư giãn cuối ngày, một không gian ấm áp nhẹ nhàng, nhưng không nhàm chán được nhấn nhá bằng tone cảm đất và xanh tạo nên nét thú vị cho căn phòng.

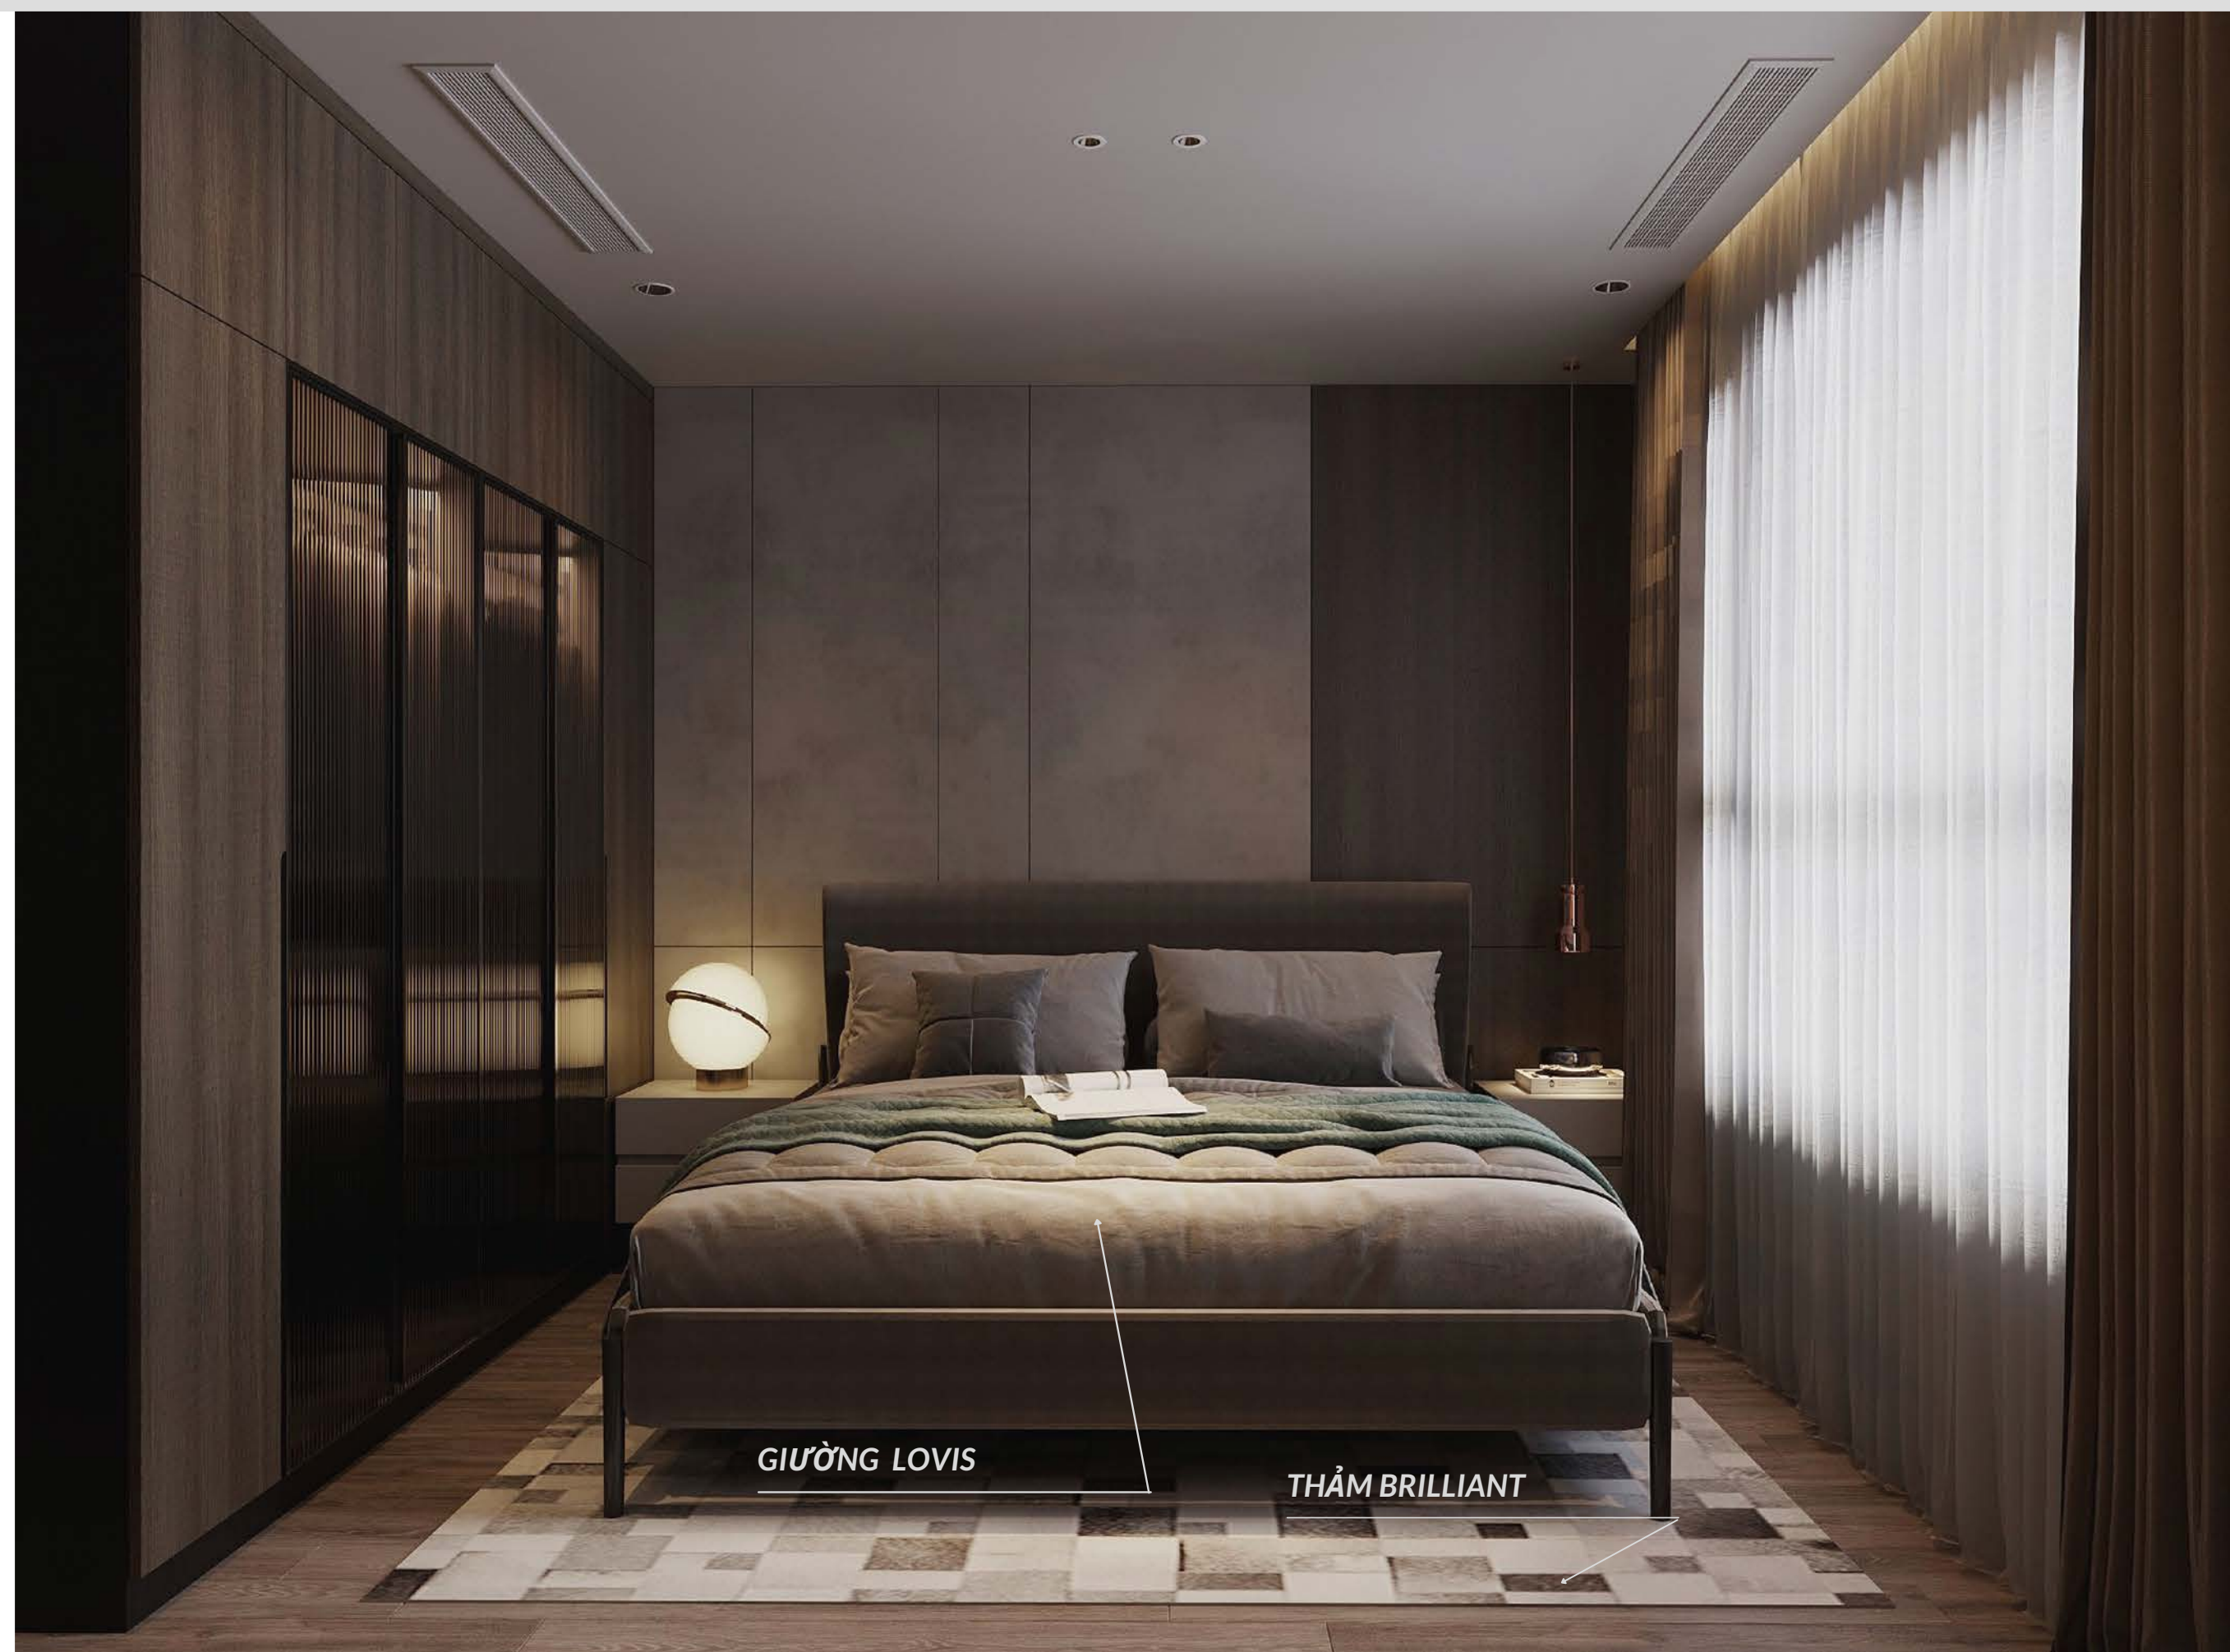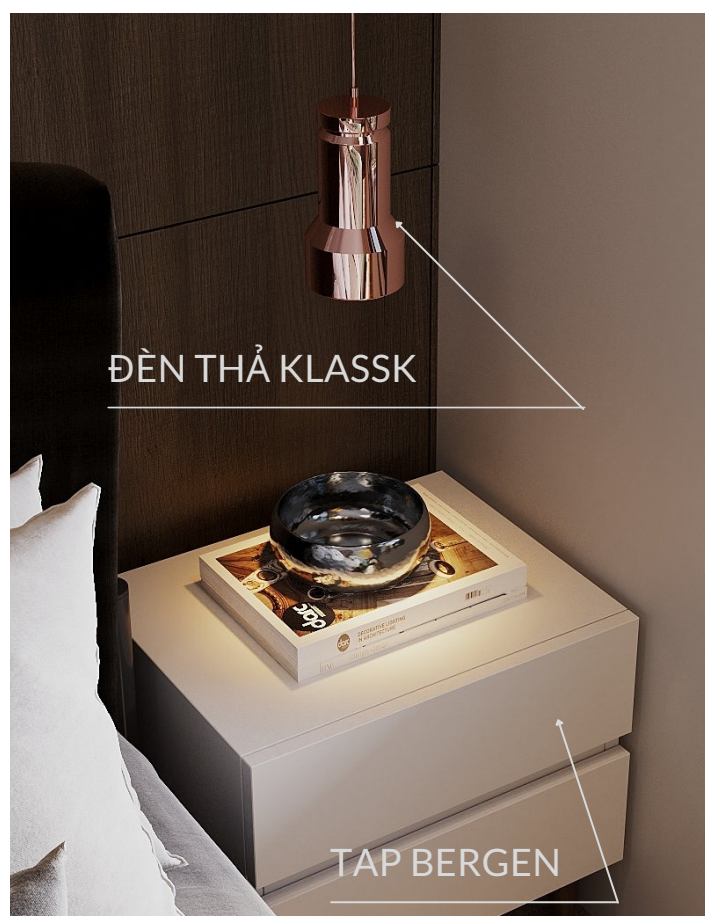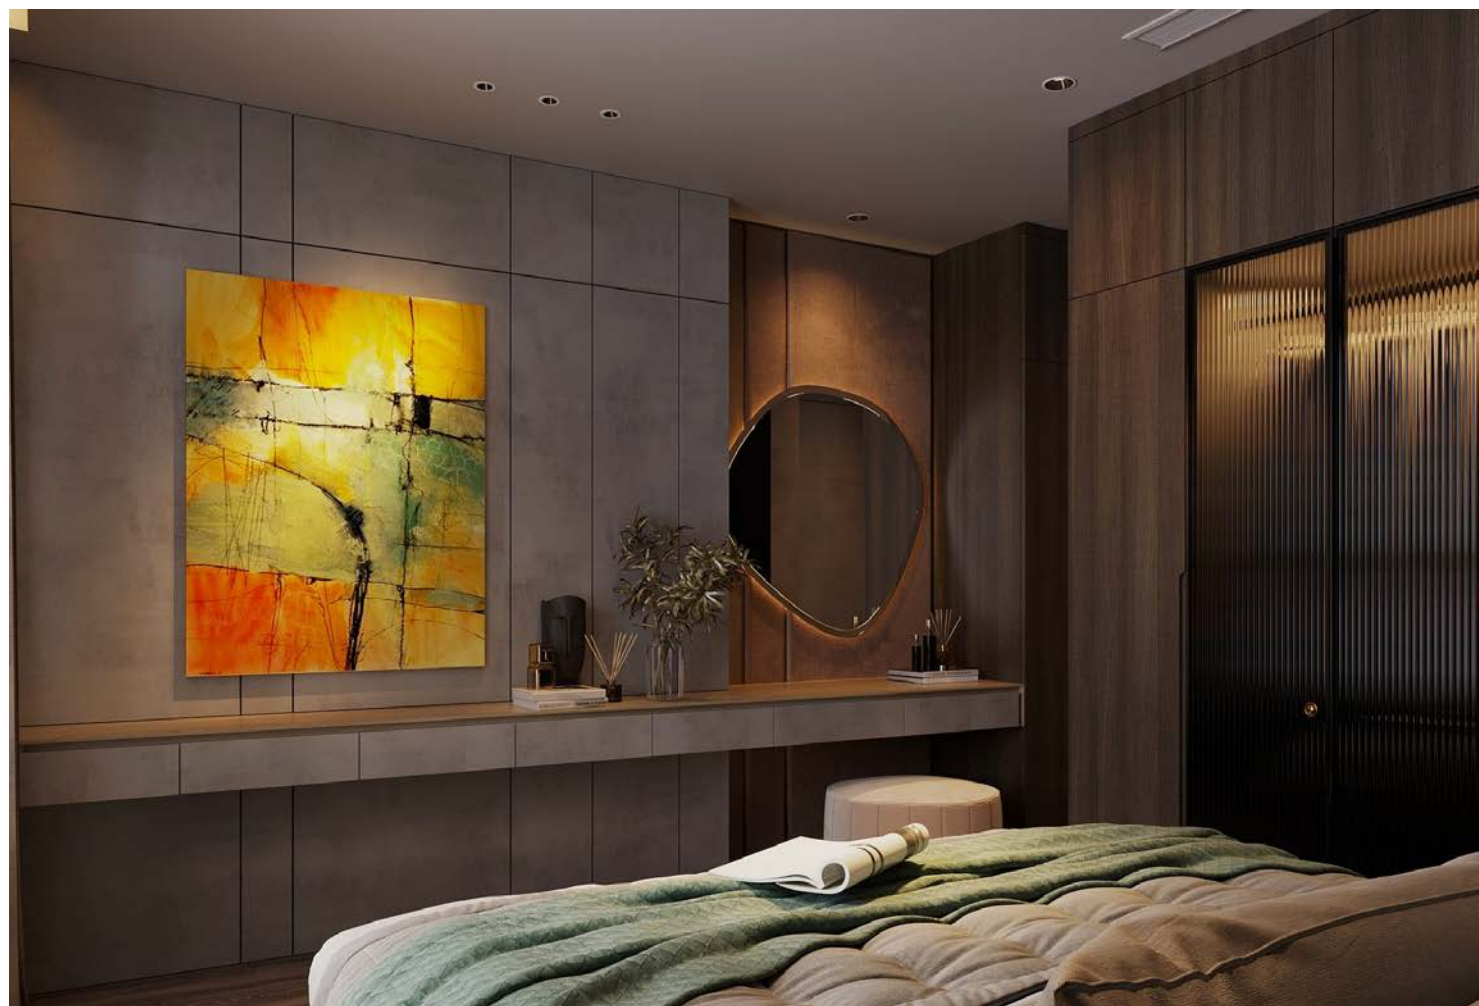

PHÒNG LÀM VIỆC

Một không gian riêng tư cần sự tập trung, khai thác điểm nhìn phía thông tầng của căn hộ Infinity. Phóng tầm mắt ra xa bao chùm trong mây trời cảnh thành phố. Hơn nữa phòng làm việc cũng như nơi thư giãn đọc sách, chơi với con trẻ. Sự thoải mái của của ghế làm việc cũng như thêm ghế thư giãn đảm bảo chức năng.

